

Akce : Oprava a výměna zábradlí – u Bečvy – pod Pecníkem, Vsetín

Popis prací:

Zábradlí bude opraveno na stávajícím půdoryse a řešeno funkčně / opakující se celky cca 9m /:

1 část celku : a/ pevný díl zábradlí v délce 6 m

b/ nosné sloupky krajní z U80 a střední I 80 , horní madlo tr.48/3, spodní tr. 40 , výplň kulatina pr. 12mm

c/ podkladní desky ocel 350/150/10 zpevněné šikmou vzpěrou U 50.

2 část celku : a/ odnímatelný díl zábradlí v délce 3 m

b/ nosné sloupky nejsou , jen pomocné kotevní desky 60/200/6, ostatní stejné jako pevný díl.

c/ tyto díly budou přikotveny šrouby k nosným sloupkům pevných dílů

3 – výměna - montáž předpokládá zvětšení průjezdu, postupnou výměnu a odvoz původního zábradlí do TS Vsetín.

4 – veškeré prvky budou zinkovány.

5 – kotvení bude do nových nezávislých patek, popř. do stávajících. Konzultace a řešení na místě.

6 – vše bude probíhat za provozu, s omezením – cyklisté musí sesednout z kola.

7 – možné VCP budou řešeny na místě .


Dne 21.7.2023

Zapsal : Ing. Petr Ryza , vedoucí střediska komunikací

Technické služby města Vsetína
příspěvková organizace
Jasenická 528, 755 01 Vsetín
IČ: 75 06 34 68 / DIČ: CZ75063468



B1

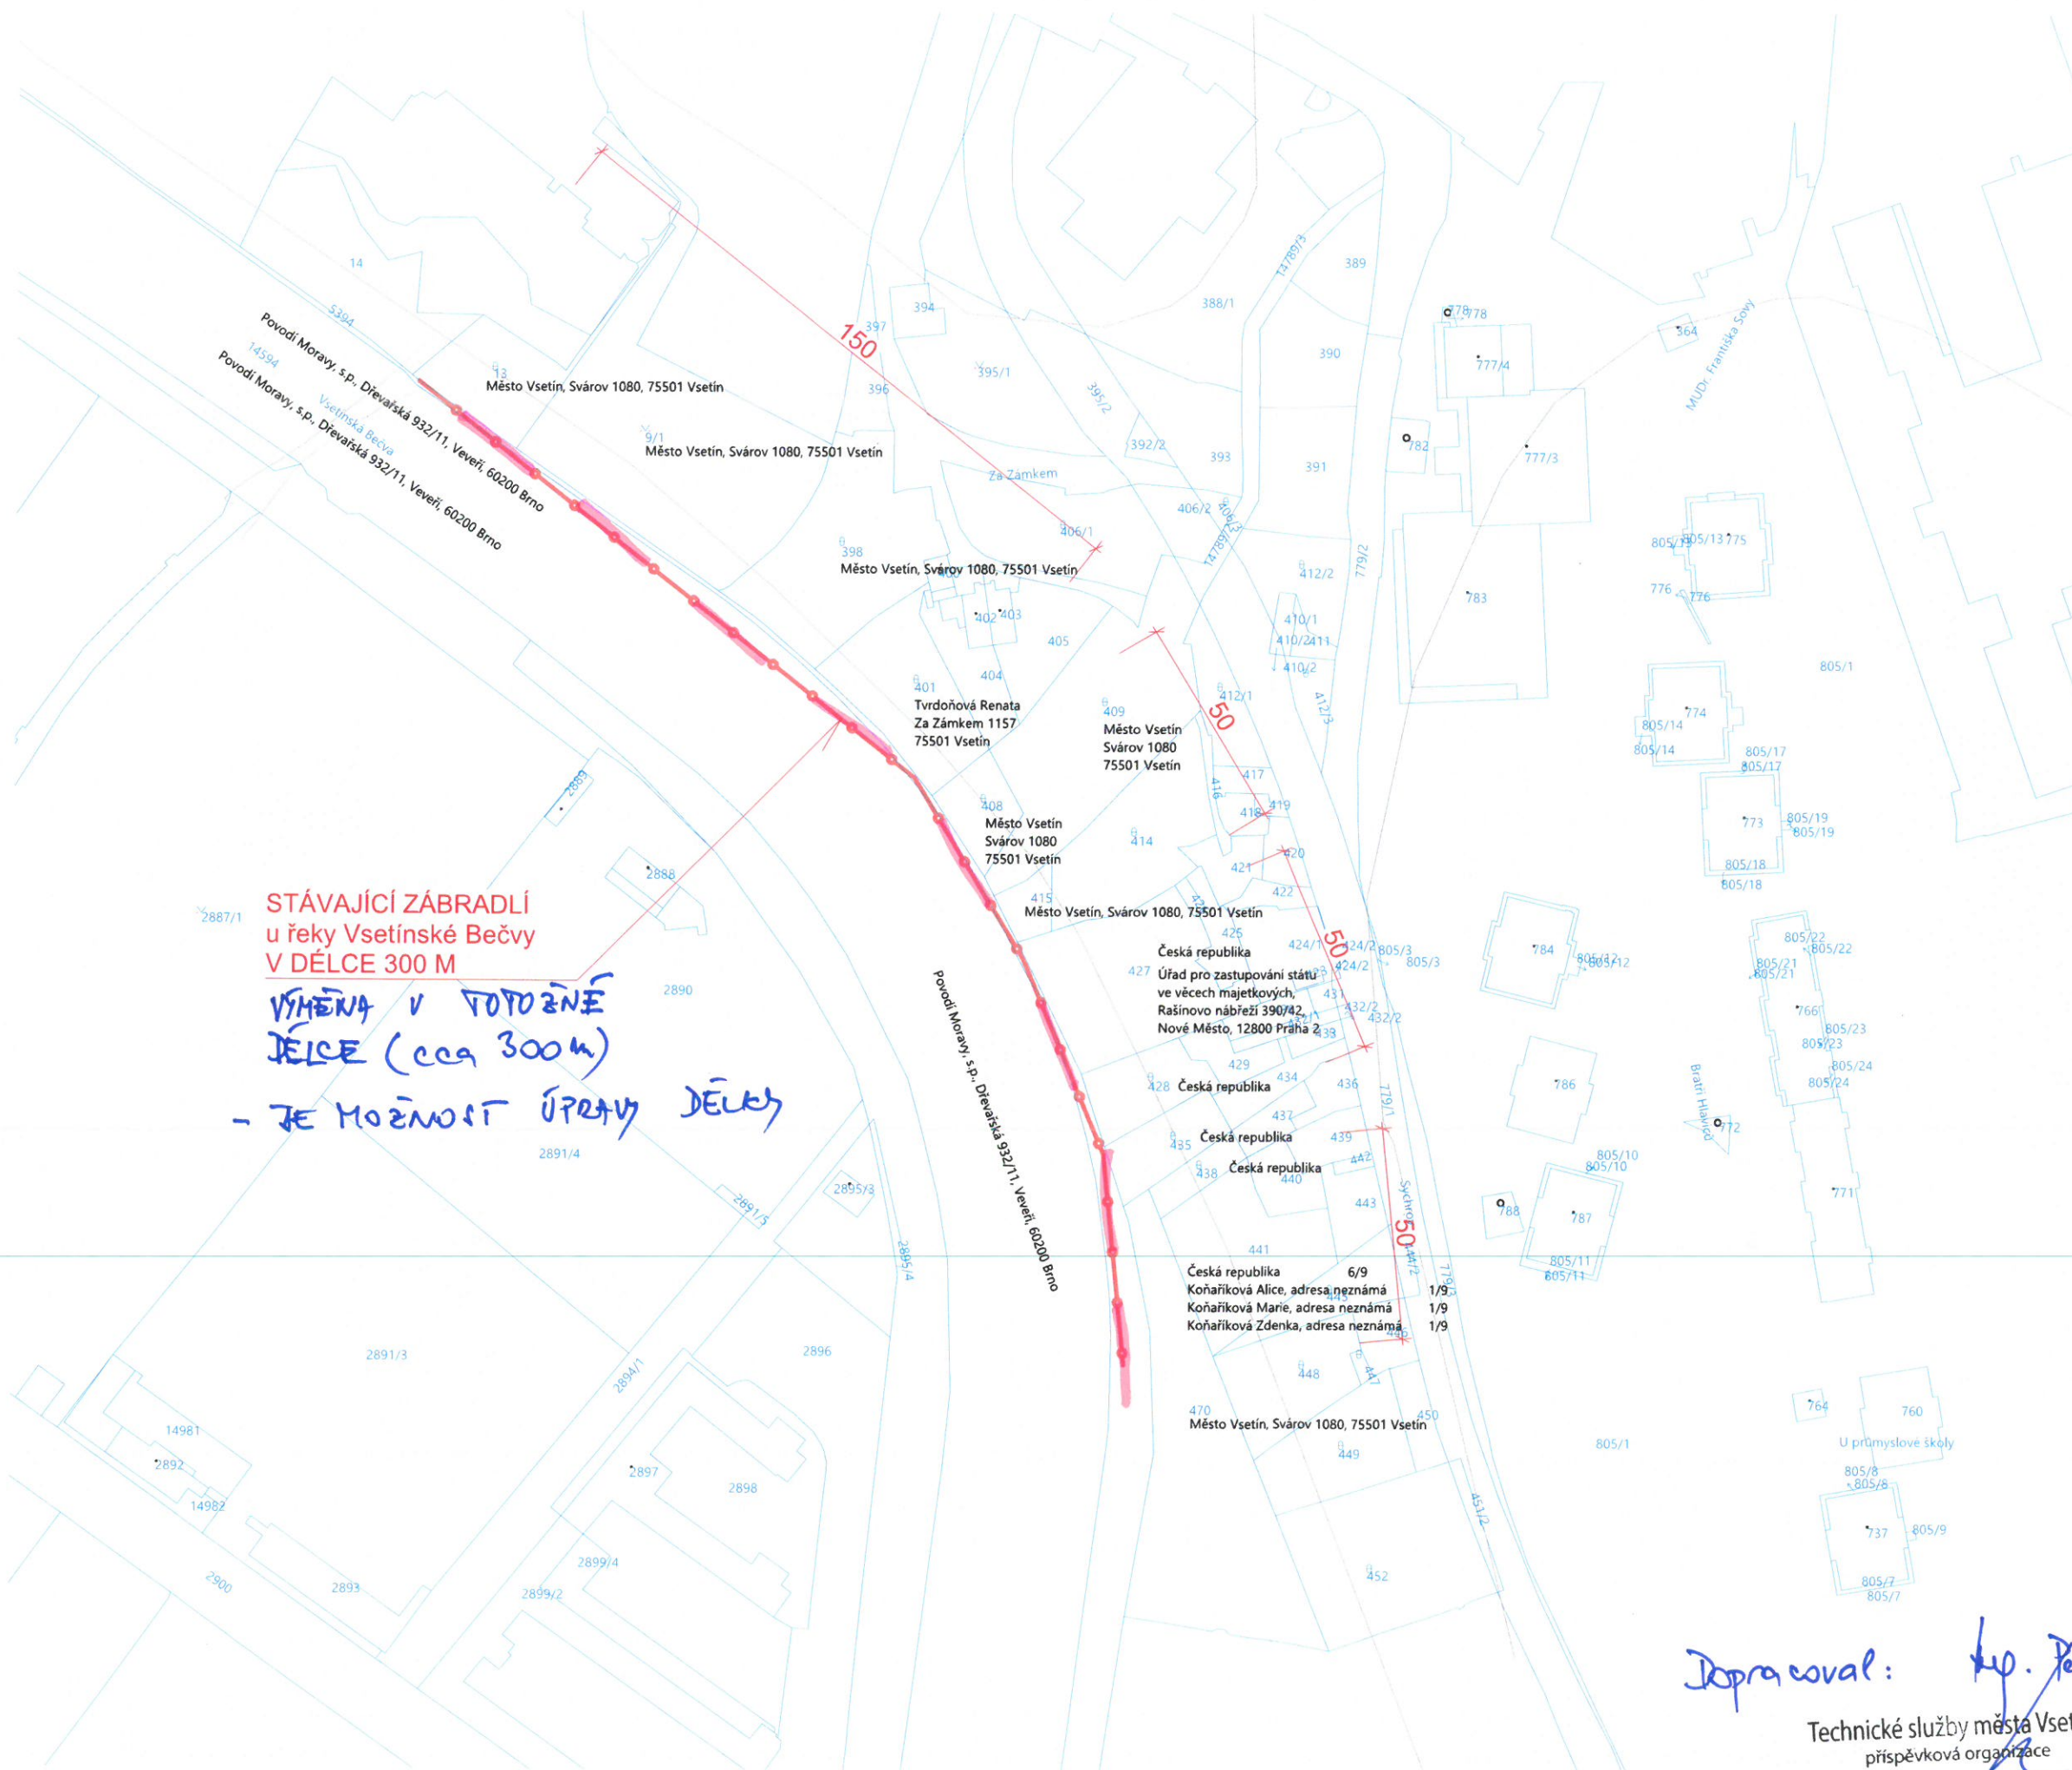

STÁVAJÍCÍ ZÁBRADLÍ
u řeky Vsetínské Bečvy
V DÉLCE 300 M

VÝMĚNA V TOTOŽNÉ
DÉLCE (cca 300m)

- JE MOŽNOST ÚPRAVY DÉLKY



Posouzení a zpracování
návrhu studie zábradlí
kolem řeky Bečvy

Klient
MĚSTO VSETÍN

INŽENÝRING-VSETÍN s.r.o.

Stará cesta 1788
755 01 Vsetín

Vypracoval
Ing. Zdeněk Kostka

Zodpovědný projektant
Ing. Zdeněk Kostka

Datum
16.12.2022

Dopracoval: *Ing. Petr Pýza*

KATASTRÁLNÍ MAPA

Technické služby města Vsetína
příspěvková organizace
Jasenická 528, 755 01 Vsetín
IČ: 75 06 34 68 DIČ: CZ75063468