

Akce : Výměna obrusné vrstvy – Komunikace – Krátká, Vsetín

Popis prací:

Usek je rozdělen pomyslně na 3 části

- 1 úsek : a/ odfrézování stávající vrstvy v tl cca 5 cm, odvoz asfaltového recyklátu do areálu TS Vsetín, Jasenická 528
b/ penetrační nástřik a nová obrusná asfaltobetonová vrstva 5 cm.
- 2 úsek : a/ odfrézování stávající vrstvy v tl cca 5 cm v jedné polovině komunikace, odvoz asfaltového recyklátu do areálu TS Vsetín, Jasenická 528
b/ penetrační nástřik a nová obrusná asfaltobetonová vrstva 5 cm v celé ploše.
- 3 úsek : a/ odfrézování stávající vrstvy v tl cca 7 cm, odvoz asfaltového recyklátu do areálu TS Vsetín, Jasenická 528
b/ penetrační nástřik a nová obrusná asfaltobetonová vrstva 7 cm.
- 4/ dokončovací práce - těsnění spar
- 5/ možné nespecifikované práce budou řešeny jako VCP.
- 6/ poklapy zůstávají beze změn, popřípadě budou stanoveny VCP.

Dne 11.7.2023

Zapsal : Ing. Petr Ryza , vedoucí střediska komunikací

Technické služby města Vsetína
příspěvková organizace
Jasenická 528, 755 01 Vsetín
IČ: 75 06 34 68 DIČ: CZ75063468



VSETÍN – PŘEDMĚTNÝ ÚSEK KOMUNIKACE




Technické služby města Vsetína **ING. PETR RYZA**

právní zástupce

Jasenická 528, 755 01 Vsetín

IČ: 75 06 34 68 DIČ: CZ75063468

SCHÉMA PRACÍ

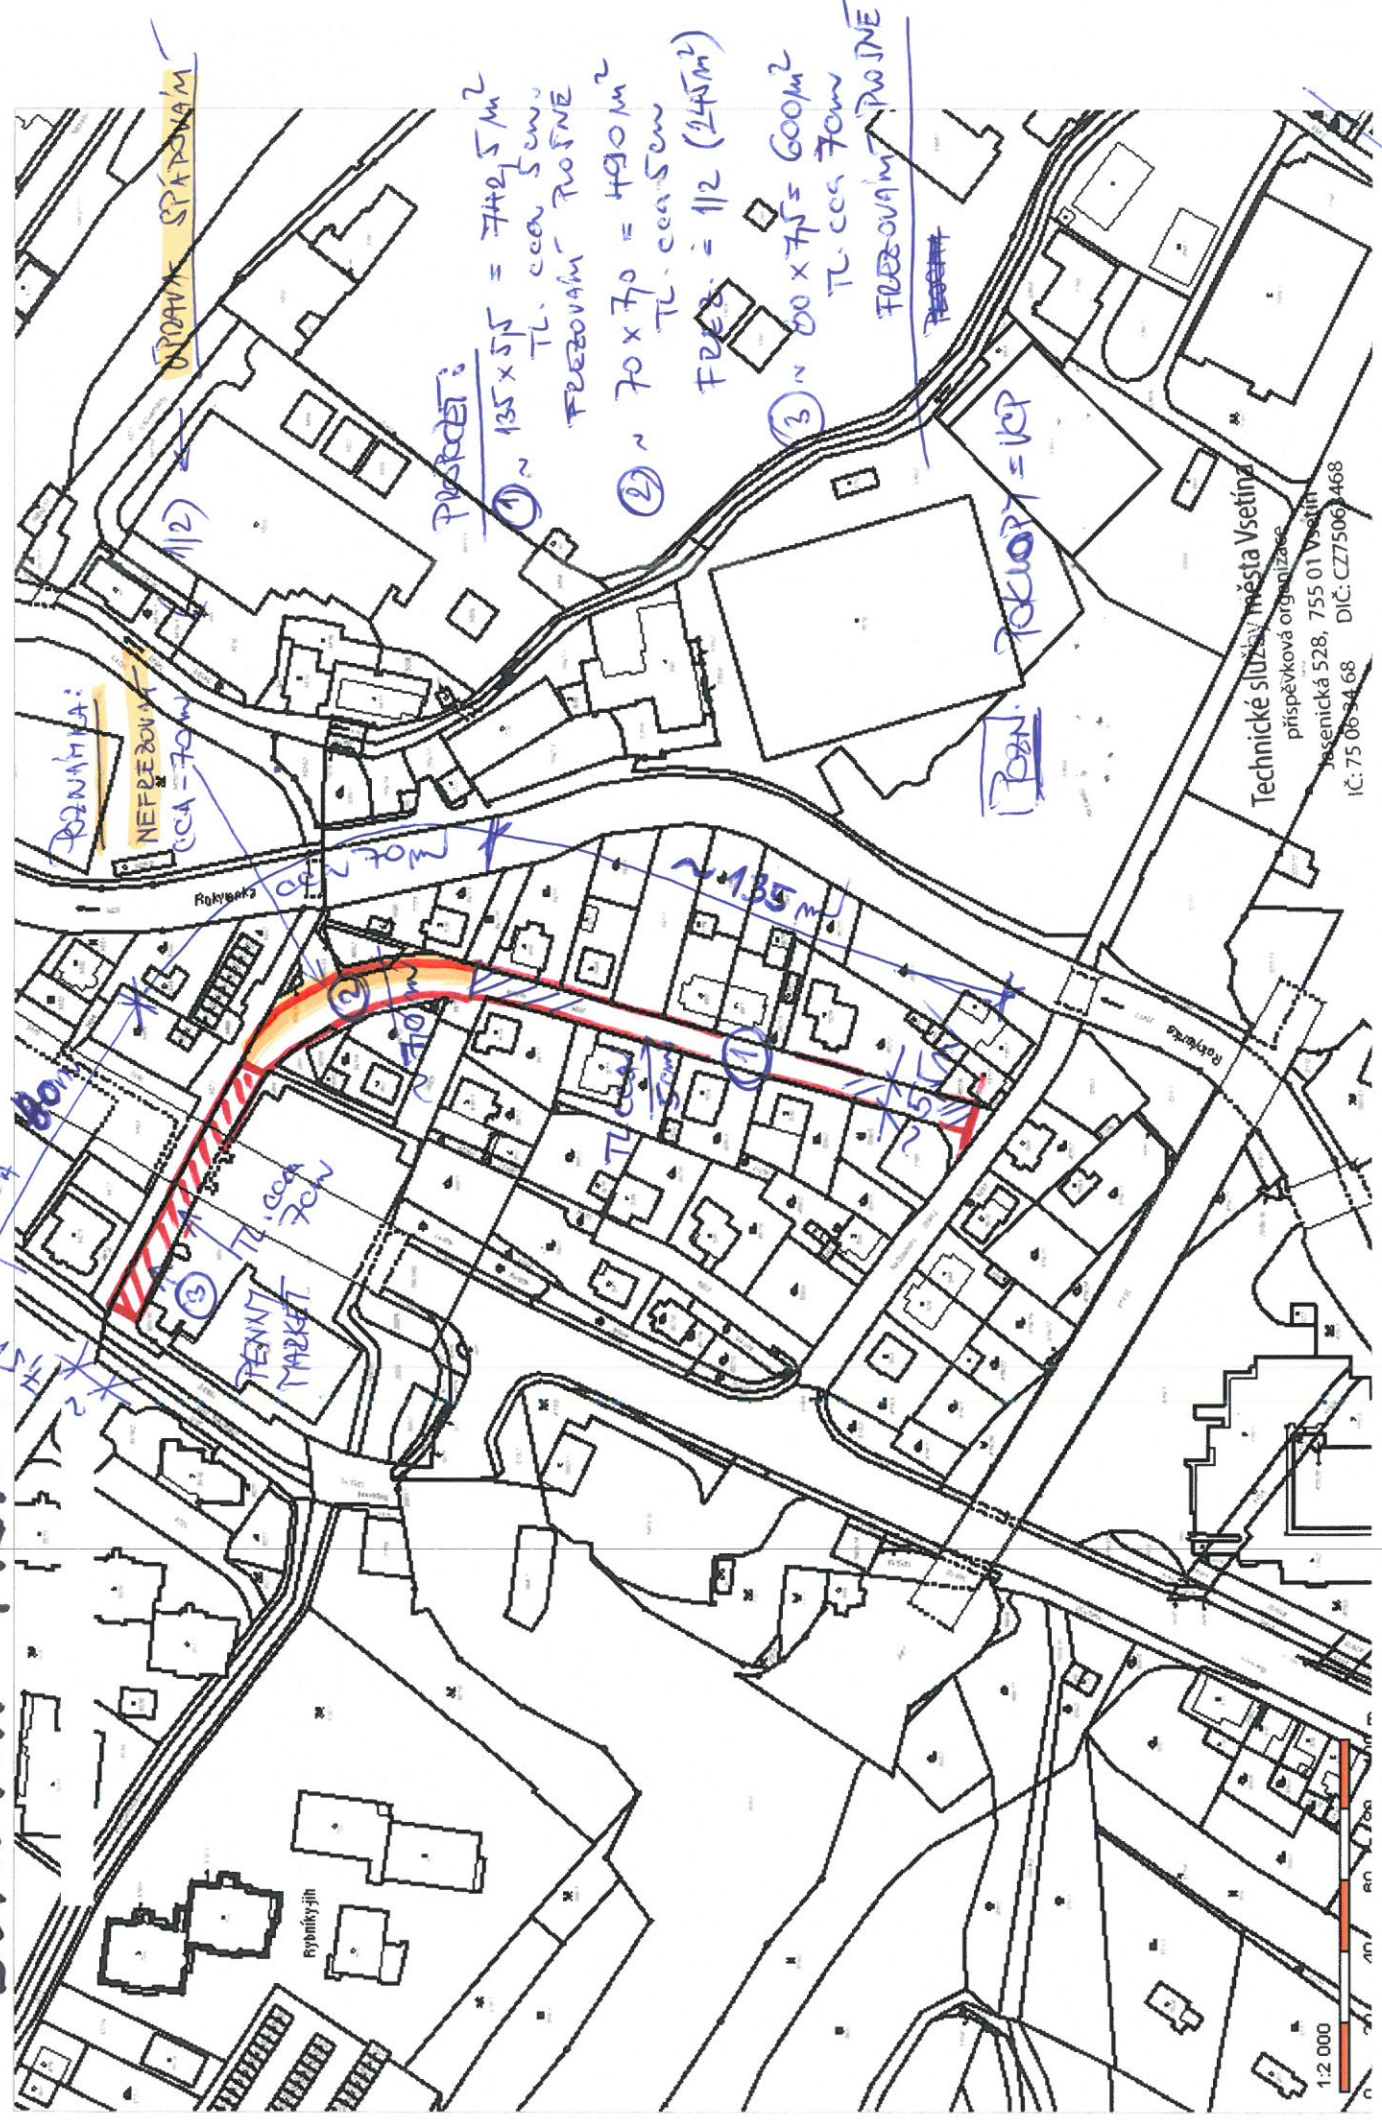

Technické služby města Vsetín
 příspěvková organizace
 Jasmenická 528, 755 01 Vsetín
 IČ: 75 06 34 68 DIČ: CZ75063468

ING. PETR ŽYZA

1:2 000

Krycí list rozpočtu

Název stavby:	Výměna obrusné vrstvy	Objednatel:	TS Vsetín, p.o.	IČ/DIČ:	
Druh stavby:	Komunikace - Krátká	Projektant:		IČ/DIČ:	
Lokalita:	Vsetín u Pennymarketu	Zhotovitel:	dle VŘ	IČ/DIČ:	
Začátek výstavby:	0	Konec výstavby:	8	Položek:	
JKSO:		Zpracoval:	Ing. Petr Rýza	Datum:	11.07.2023

Rozpočtové náklady v Kč

A	Základní rozpočtové náklady	B	Doplnkové náklady	C	Náklady na umístění stavby (NUS)
HSV	Dodávky 0,00 Montáž 0,00	Práce přesčas 0,00 Bez pevné podl. 0,00	Zařízení staveniště 0,00		
PSV	Dodávky 0,00 Montáž 0,00	Kulturní památka 0,00	Mimostav. doprava 0,00		
"M"	Dodávky 0,00 Montáž 0,00		Územní vlivy 0,00		
Ostatní materiál	0,00		Provozní vlivy 0,00		
Přesun hmot a sutí	0,00		Ostatní 0,00		
ZRN celkem	0,00	DN celkem 0,00	NUS z rozpočtu 0,00		
		DN celkem z obj. 0,00			
				NUS celkem 0,00	
				NUS celkem z obj. 0,00	
				ORN celkem 0,00	
				ORN celkem z obj. 0,00	

Základ 0%	0,00
Základ 15%	0,00
Základ 21%	0,00
DPH 15%	0,00
DPH 21%	0,00
Celkem bez DPH	0,00
Celkem včetně DPH	0,00

Projektant	Objednatel	Zhotovitel
	Technické služby města Vsetína příspěvková organizace Jasenická 528, 755 01 Vsetín IČ: 775063468	
Datum, razítko a podpis	Datum, razítko a podpis	Datum, razítko a podpis

Poznámka:

Stavební rozpočet

Název stavby:		Výměna obrusné vrstvy		Doba výstavby:		TS Vsetín, p.o.							
Druh stavby:		Komunikace - Králková		Začátek výstavby:		Projektant:							
Lokalita:		Vsetín u Pennymarketu		Konec výstavby:		dle VŘ							
JKSO:				Zpracováno dne:		11.07.2023							
				Zpracoval:		Ing. Petr Ryza							
Č	Objekt	Kód	Zkrácený popis Rozměry	MJ	Množství	Cena/MJ (Kč)	Náklady (Kč)		Celkem	Hmotnost (t)	Jednot.	Celkem	Cenová soustava
							Dodávka	Montáž					
		11	Přípravné a přidružené práce				0,00	0,00	0,00			201,03	
1		113151216R00	Fréz.živič. krytu nad 500 m2, bez překážek, tl.7 cm	m2	600,00	0,00	0,00	0,00	0,00	0,15		92,40	
2		113151214R00	Fréz.živič. krytu nad 500 m2, bez překážek, tl.5 cm	m2	987,50	0,00	0,00	0,00	0,00	0,11		108,63	
		57	Kryty pozemních komunikací, letišť a ploch z kamen				0,00	0,00	0,00			269,84	
3		577162114RT2	Beton asfalt. ACO 16+ obrusný, š.nad 3 m, tl. 7 cm	m2	600,00	0,00	0,00	0,00	0,00	0,18		108,91	
4		573211111R00	Postřik živičný spojovací z asfaltu 0,5-0,7 kg/m2	m2	1 832,50	0,00	0,00	0,00	0,00	0,00		1,12	
5		577142112RT2	Beton asfaltový ACO 11+, ACO 16+, nad 3 m, tl.5 cm	m2	1 232,50	0,00	0,00	0,00	0,00	0,13		159,81	
		91	Doplňující konstrukce a práce na pozemních komun				0,00	0,00	0,00			0,01	
6		919726213R00	Těsnění spár krytu záhlvkou za tepla	m	135,00	0,00	0,00	0,00	0,00	0,00		0,01	
		H22	Komunikace pozemní a letišť				0,00	0,00	0,00			0,00	
7		998225111R00	Přesun hmot, pozemní komunikace, kryt živičný	t	270,00	0,00	0,00	0,00	0,00	0,00		0,00	
		S	Přesuny sutí				0,00	0,00	0,00			0,00	
8		979081111R00	Odvoz sutí a vybour. hmot na skládku do 2 km	t	201,00	0,00	0,00	0,00	0,00	0,00		0,00	
Celkem:												0,00	

Poznámka:

Technické služby města Vsetína
příspěvková organizace
Jasenická 528, 755 01 Vsetín
IČ: 75 06 34 68 DIČ: CZ75063468